


KOORDINATFÖRTECKNING

Punkt nr	X	Y
KV. KORNET		
14	83986.700	99131.500
15	83981.250	99135.000
61	83968.250	99216.400
62	83991.000	99220.000
283	84035.000	99139.250
284	84038.946	99146.973
285	84031.966	99190.416
KV. VETET		
12	83981.254	99121.511
13	83959.100	98975.600
280	84072.496	98938.150
281	84042.277	99126.239
282	84035.559	99130.225
HUSHÖRN		
D1:1	83994.045	99140.274
D1:2	84034.916	99146.841
D1:3	84031.011	99171.144
D1:4	84019.296	99169.262
D1:5	84021.179	99157.547
D1:6	83992.023	99152.863
D2:1	83983.738	99157.636
D2:2	83996.331	99159.632
D2:3	83988.891	99206.576
D2:4	83976.298	99204.580
G1	83999.401	99190.978
G2	84015.801	99179.134
G3	84019.085	99183.682
G4	84002.685	99195.526
E1:1	84023.290	99075.911
E1:2	84046.226	99079.596
E1:3	84042.771	99101.100
E1:4	84042.076	99103.440
E1:5	84038.986	99122.673
E1:6	84027.878	99120.888
E1:7	84030.968	99101.655
E1:8	84031.056	99099.218
E1:9	84032.727	99088.821
E1:10	84021.505	99087.019
E2:1	84005.321	99107.902
E2:2	84021.445	99110.489
E2:3	84019.425	99123.078
E2:4	84003.301	99120.491
E3:1	83981.726	99084.696
E3:2	83994.331	99082.780
E3:3	83999.130	99114.347
E3:4	83986.525	99116.264
E4:1	84000.049	99073.819
E4:2	84016.193	99071.364
E4:3	84018.110	99083.969
E4:4	84001.985	99086.424
E5:1	84022.435	99019.642
E5:2	84056.498	99025.114
E5:3	84050.692	99061.251
E5:4	84033.512	99058.491
E5:5	84034.274	99053.752
KV1	84010.535	99036.974
KV2	84019.421	99038.401
KV3	84017.390	99054.639
KV4	84021.187	99051.649
KV5	84020.290	99057.228
KV6	84007.608	99055.190
E6:1	83991.138	99015.212
E6:2	84007.283	99012.757
E6:3	84009.199	99025.363
E6:4	83993.055	99027.817
E7:1	83973.755	99032.269
E7:2	83986.360	99030.352
E7:3	83993.504	99077.342
E7:4	83980.899	99079.259
E8:1	83965.783	98979.841
E8:2	83978.389	98977.925
E8:3	83985.533	99024.915
E8:4	83972.928	99026.831
E9:1	84012.059	98987.624
E9:2	84023.310	98985.913
E9:3	84026.937	99009.769
E9:4	84015.686	99011.480
E10:1	84048.995	98981.977
E10:2	84061.584	98984.000
E10:3	84057.756	99007.824
E10:4	84045.168	99005.802
E11:1	83985.055	98972.978
E11:2	84058.094	98948.727
E11:3	84065.898	98972.230
E11:4	84054.637	98975.969
E11:5	84050.851	98964.566
E11:6	83989.073	98985.078

KOORDINATER AVSER FASADIV I ENTREPLAN

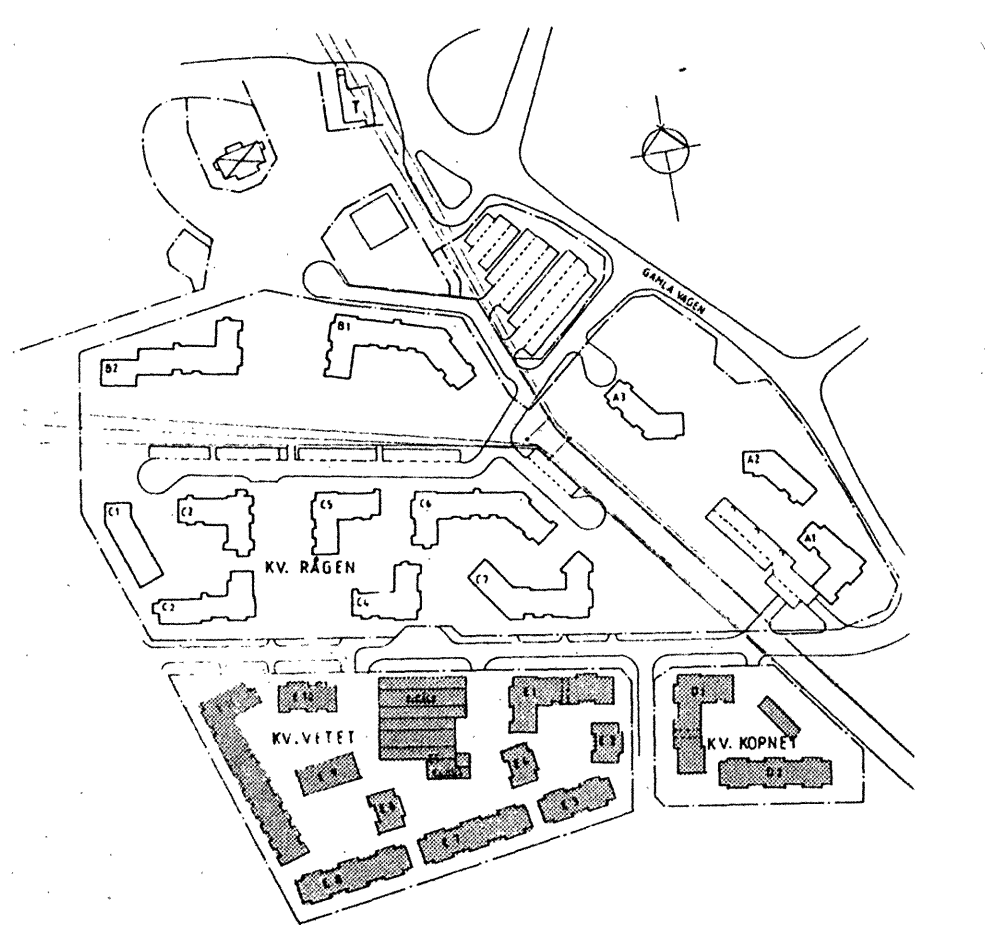

LÄGENHETSFÖRDELNING

LGH-STORLEK	E1	E2	E3	E4	E5	E6	E7	E8	E9	E10	E11	D1	D2	SUMMA
2RK	7	2		2		2					3	11	6	33
3RK	8	2	4	2		2	6	6			3	10	10	59
4RK OCH STÖRRE	3		4				6	6	3			5	4	37
SUMMA	18	4	8	4		4	12	12	3	6	26	20	12	129

TVÄTTHANTERING, SKYDDSRUM M.M.

	E1	E2	E3	E4	E5	E6	E7	E8	E9	E10	E11	D1	D2	SUMMA
TVÄTSTUGA	1											1	1	3
GROVTVÄTT												1	1	2
SKYDDSRUM	1											1		2
KV LOKAL														X

FÖRRÅD

2-3 M² FÖRRÅDSYTA ELLER MER RYMS INOM VARJE LÄGENHET. RESTERANDE FÖRRÅDSYTA FINNS I KÄLLARPLAN I HUS D1, E1 OCH E11 SAMT I PLAN 5 I HUS E1 OCH E11.

SOPHANTERING


I HUS D1, E1 OCH E11 FINNS 1 ST SOPRUM, 1 ST GROVSOPRUM OCH UTRYMME FÖR ÅTERVINNING. PÅ PARKERINGSDÄCKET OCH I RADGARAGELÄNGA FINNS DESSUTOM 1 ST SOPRUM I VARJE.

CYKELFÖRRÅD

I HUS D1 SAMT I 4 ST SEPARATA FRILIGGANDE CYKELFÖRRÅD FINNS UTRYMME FÖR CYKLAR.

BILPLATSER

I PARKERINGSDÄCKET FINNS 52 ST GARAGEPLATSER SAMT 1 SEPARAT GARAGEBYGGNAD 7 ST GARAGEPLATSER. PÅ PARKERINGSDÄCKET FINNS 54 ST BILUPPSTÄLLNINGSPLATSER SAMT I KV KORNET 12 ST FRILIGGANDE BILUPPSTÄLLNINGSPLATSER.

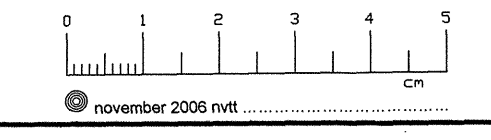

BYGGNADSNÄMNDEN I SOLNA
Fastställt 1988-10-06
Dnr 11/

BYGGNADSNÄMNDEN I SOLNA
Fastställt 1988-10-06
Dnr 11/

Riksbyggen
KONSULT REGION MITT
116 81 STOCKHOLM 08-772 10 00

SOLNA KOMMUN
BERGSHAMRA ALLE, SOLNA L.
ETAPP 4, KV. VETET, KV. KORNET

MÅTTPLAN
04.12.13
A2:1

Skala 1:400