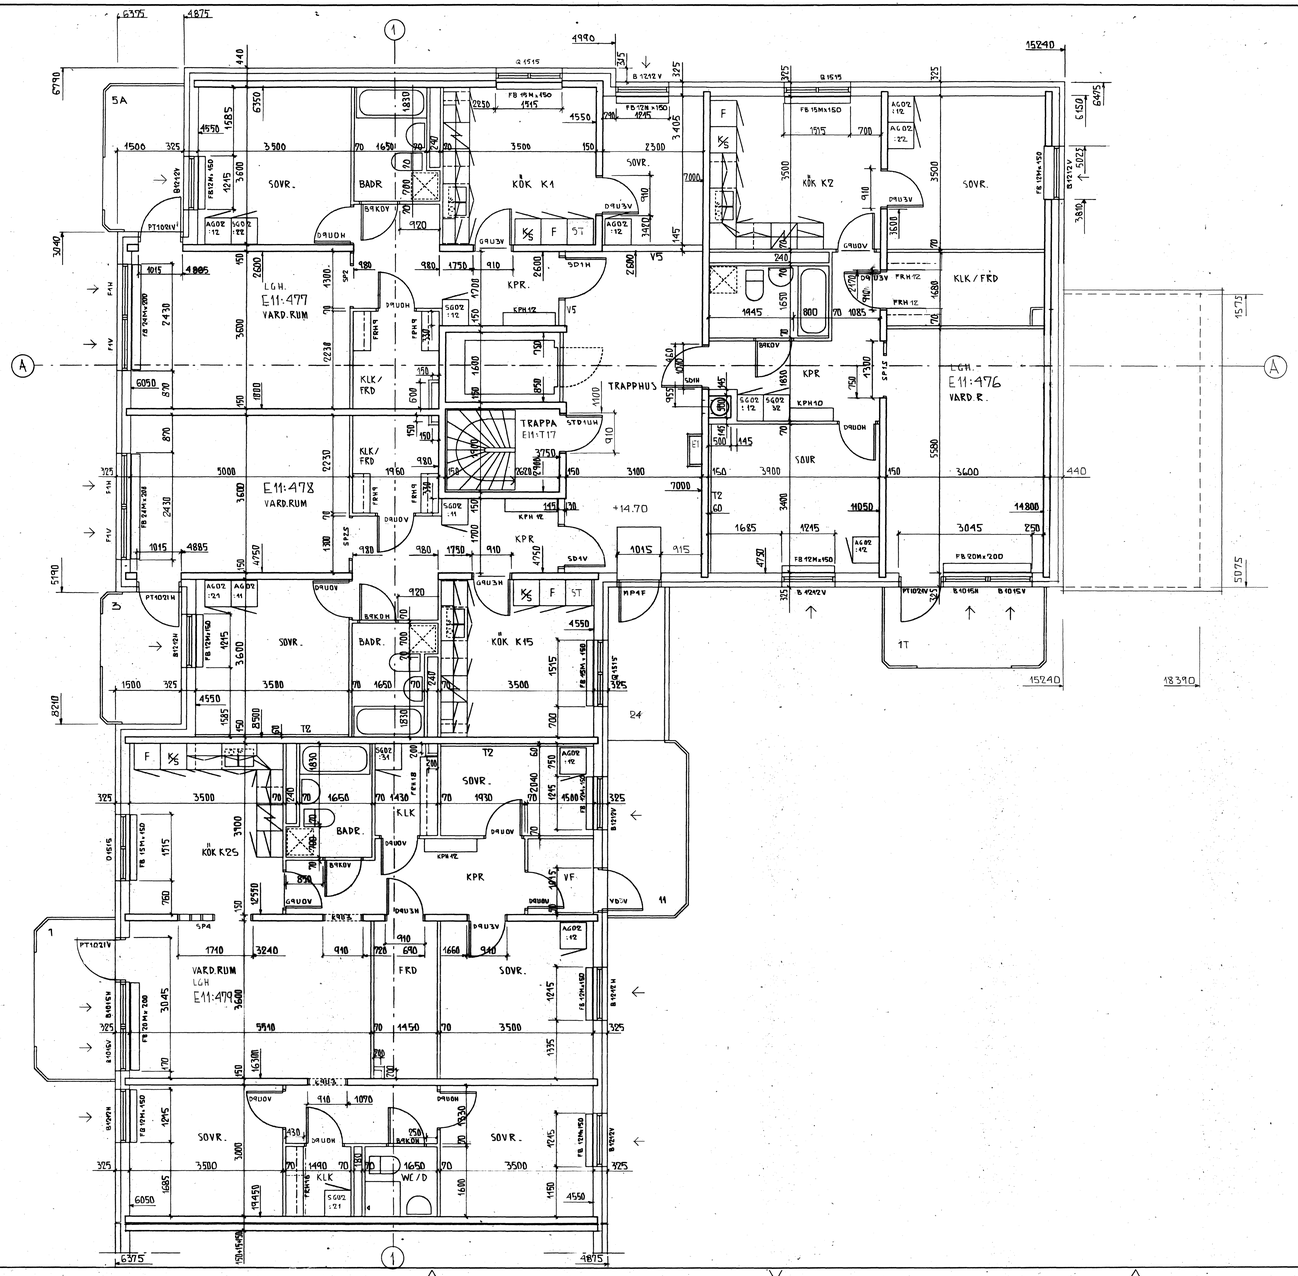

ARBETSRITNING

REV.	ANT.	REVIDERING AVSER	SIGN.	DATUM
A		ARBETSRITNING	ÄLN	29.10.27

Riksbyggen KONSULT
11681 STOCKHOLM 08-772 10 00
A+TVÅ ARKITEKTKONTOR

SOLNA KOMMUN
BERGSHAMRA ALLE, SOLNA L, ETAPP 4, KV. VETET, ~~KV. KORNET~~

HUS E11. DEL 1 PLAN 4

SKALA 1:50

J.MN
STHLM 88.12.15

041213 | A4:147 | A